


DROTTNINGGATAN 55

1tr, 275 +125 kvm

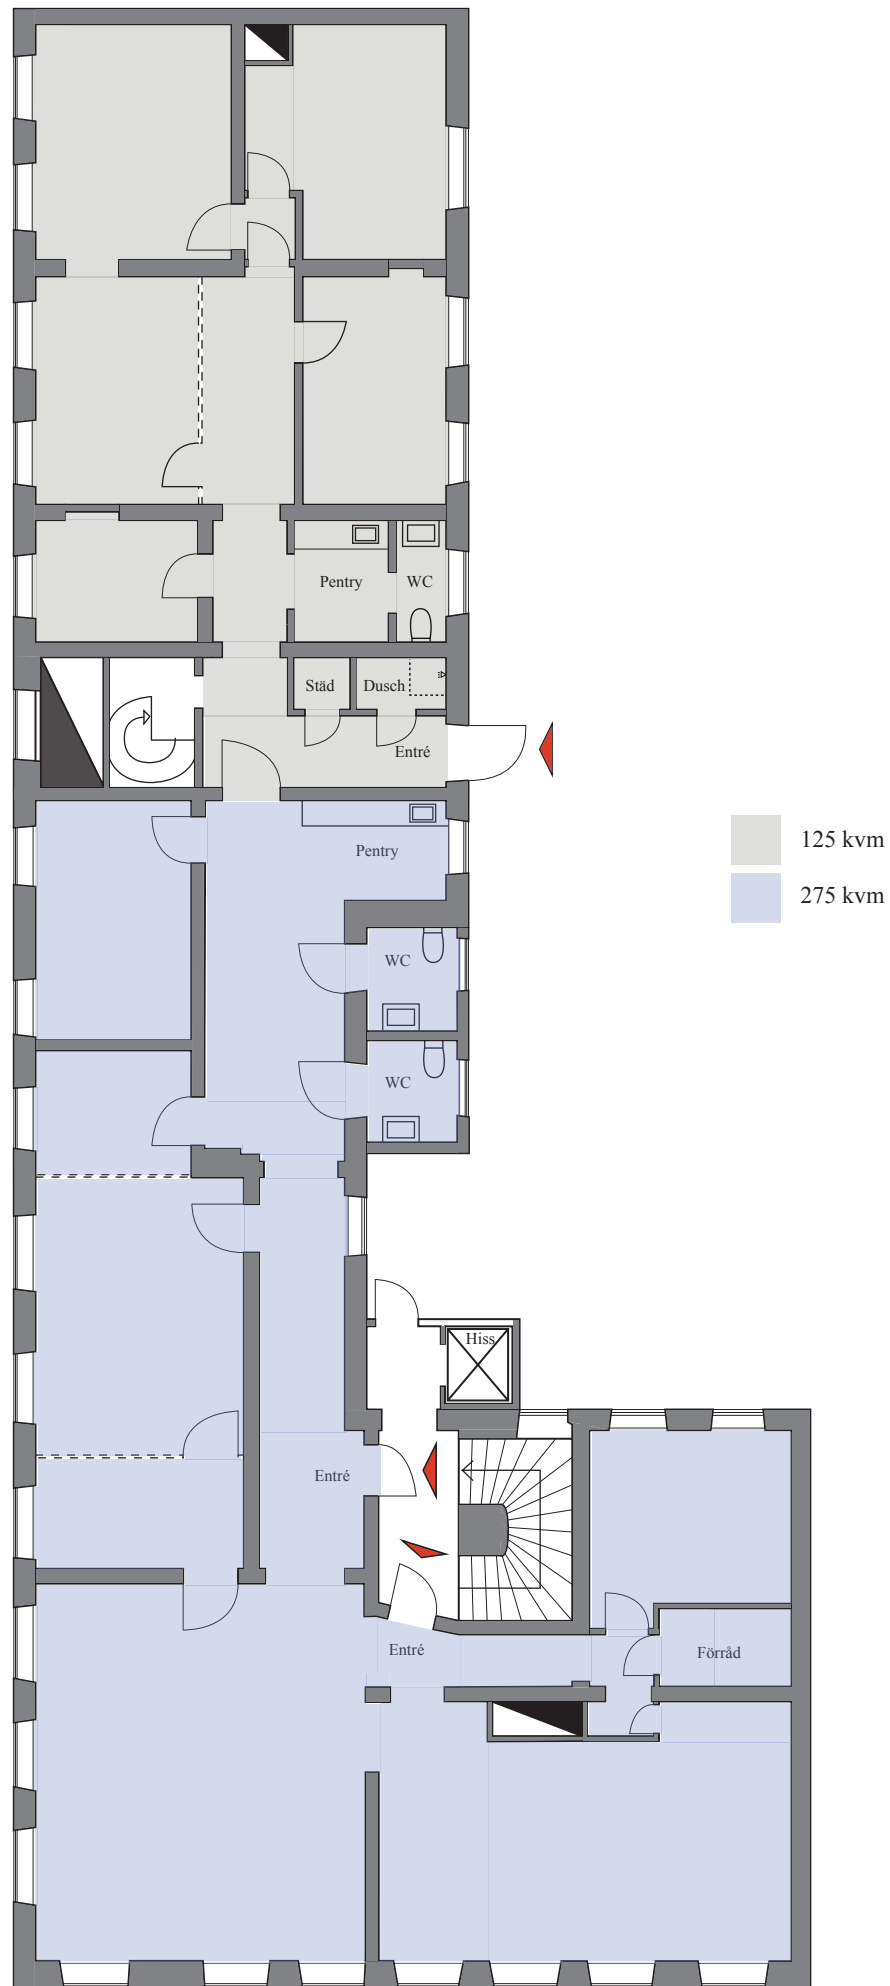

RODRET AB

Drottninggatan 61, 4 tr
111 21 Stockholm
www.rodret.se